


(1 : 20)

Innenputz Transparent dargestellt!

Die Flachkanäle müssen ca. 5 bis 8 mm in den Fassadenabschluss hineinragen.
Die Schnittstellen der Flachkanäle müssen entgratet sein.

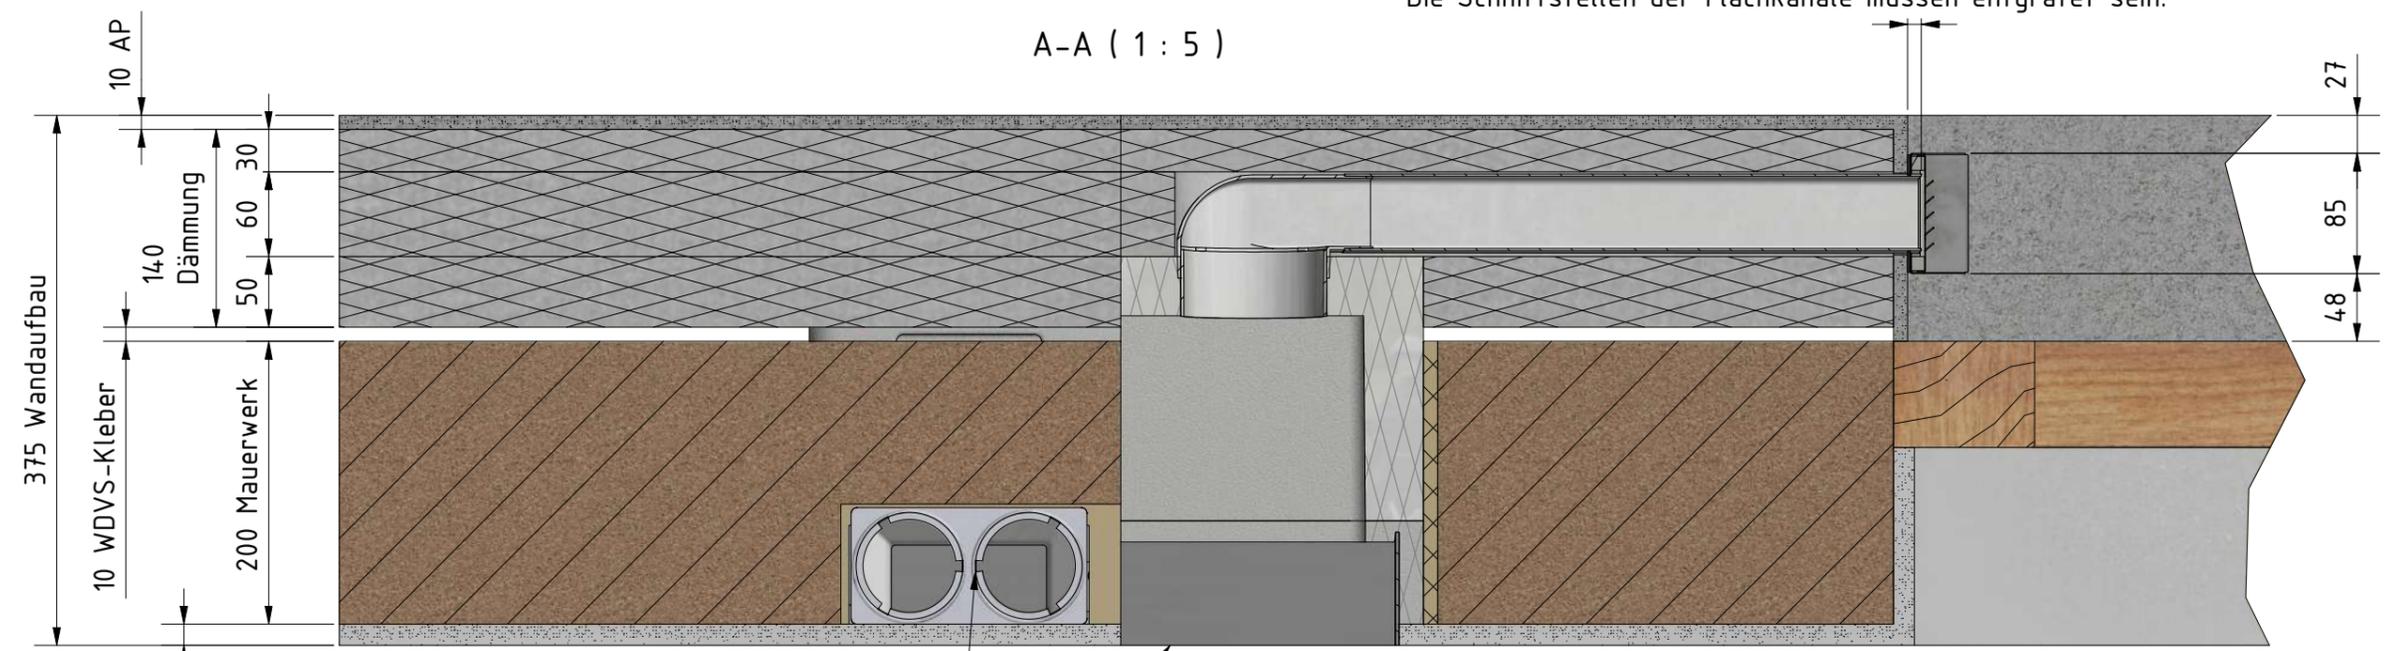

A-A (1 : 5)

Anschlüsse im Innenbereich mit Flexrohr bzw. Flachkanal erstellen.

712000 Montageset M-WRG-II M-U²
275 gekürzt (inkl. Putzrahmen)! (1)

1) Montageset kann werkseitig auf ein Mindestmaß von 273 mm (inkl. Putzrahmen) gekürzt werden (Artikel-Nr. 720005).

		DATUM		Name			
		Gezeichnet	09.10.2020	M.Corvin			
		Kontrolliert				M-WRG-II M-U ² + Fensterlaibung	
		Norm					
						Montagedetail-Mindestmaß	
Status	Änderungen	DATUM	Name				