(1 : 20)

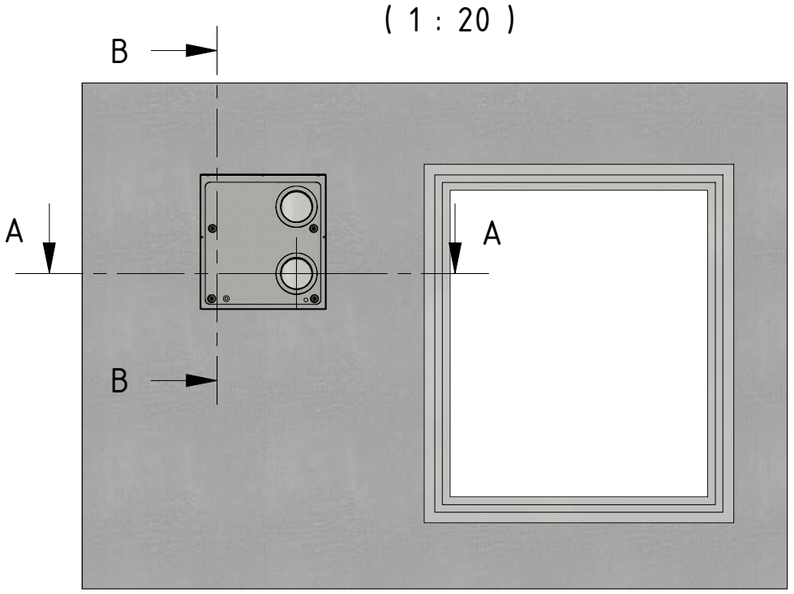

B-B (1 : 10)

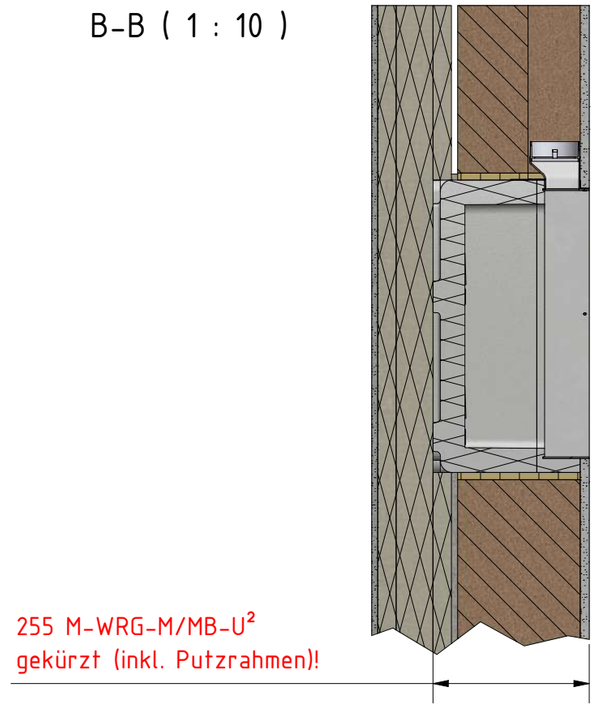

Flachkanäle müssen ca. 5 bis 8 mm in den Fassadenabschluss hineinragen.
Die Schnittstellen der Flachkanäle müssen entgratet sein.

A-A (1 : 5)

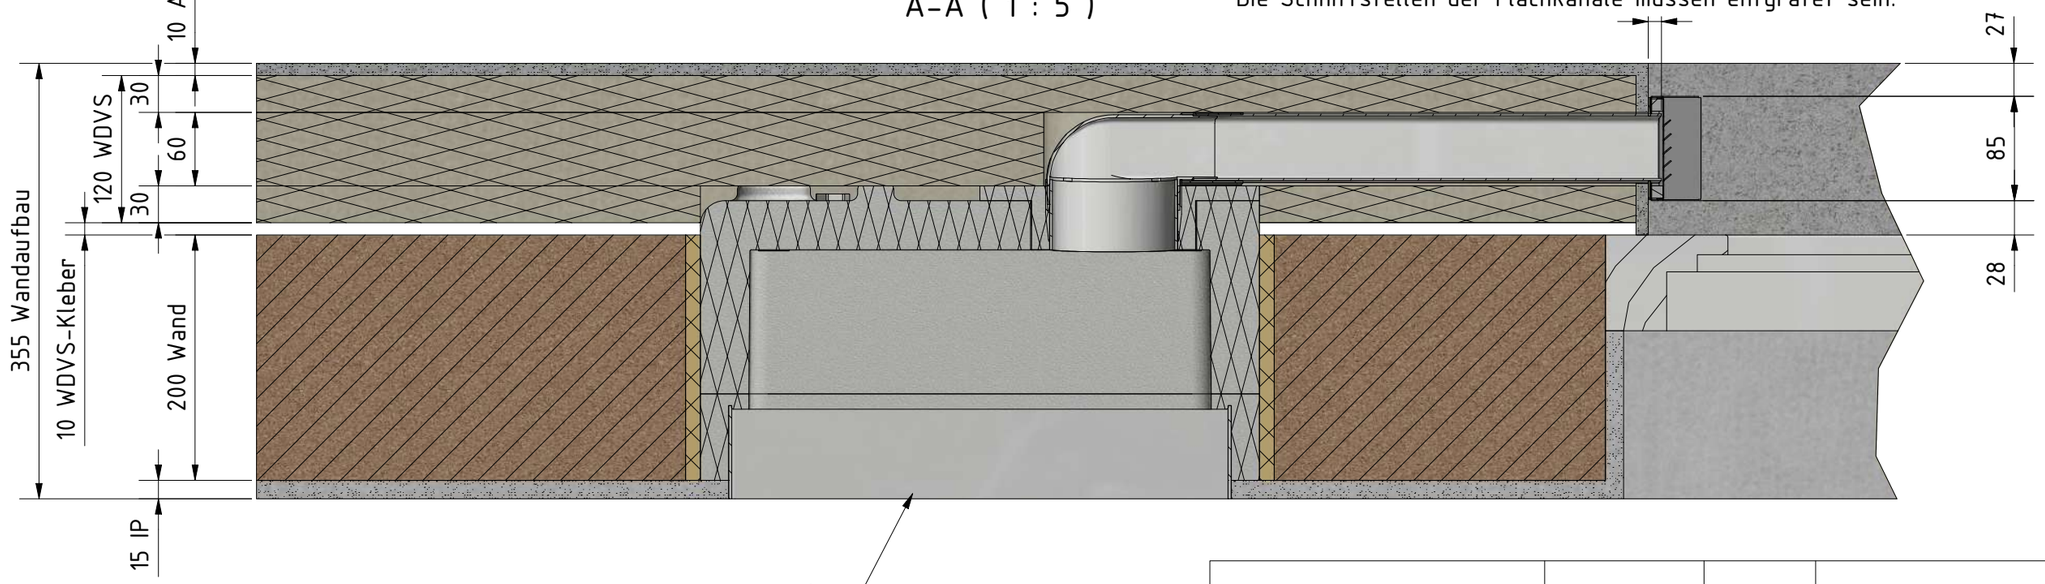

5052 Montageset M-WRG-M/MB-U²
255 gekürzt (inkl. Putzrahmen)! (1)

					DATUM	Name
				Gezeichnet	27.10.2020	M.Corvin
				Kontrolliert		
				Norm		
Status	Änderungen	DATUM	Name			

Meltem® LÜFTUNG & WÄRMERÜCKGEWINNUNG

M-WRG-M/MB-U² + Fensterlaibung

Montagedetail-Mindestmaß

1

A3